




**DER GRUNDRISS (ohne Maßstab)**  
**Haus TULEVIA**  
**WE 05 / 3. Obergeschoss links / Variante 1**

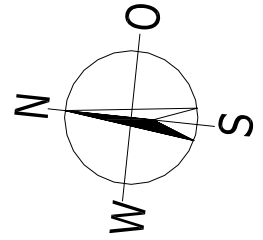


**WE 05**  
**ca. 115,5 m<sup>2</sup>**  
**inklusive Terrassenfläche**  
**zu 1/3 angerechnet**

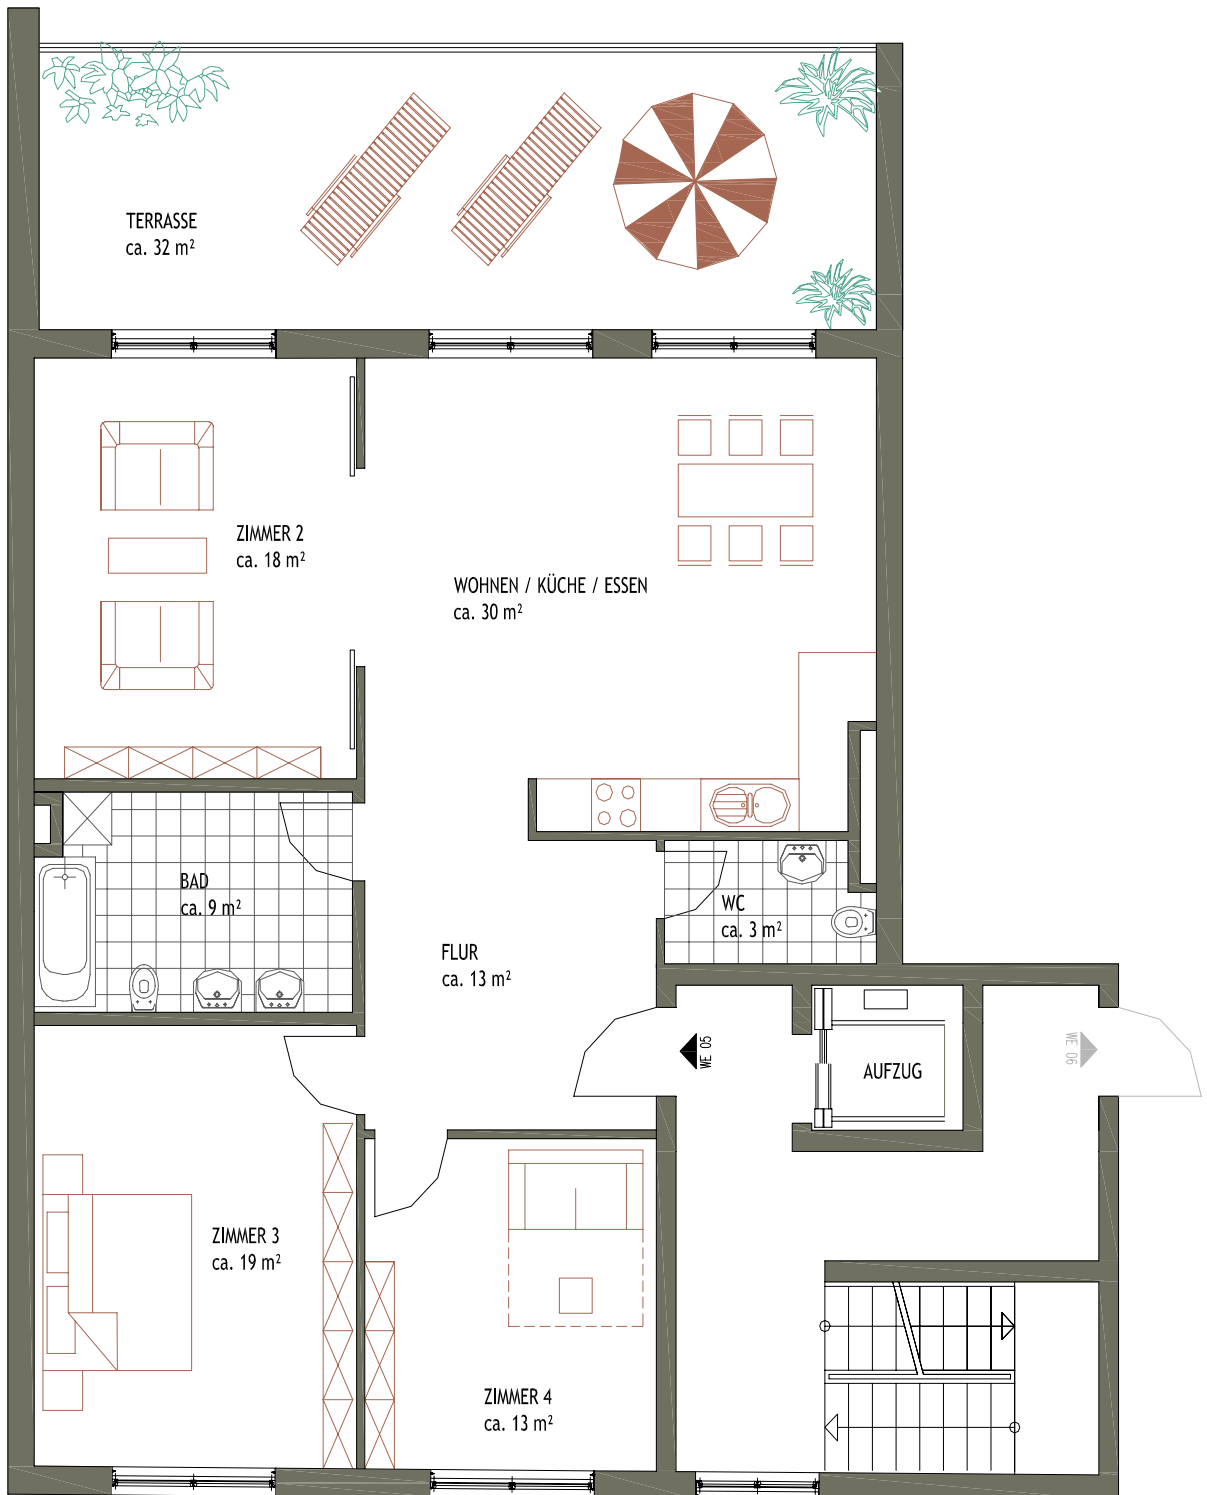

DER GRUNDRISS (ohne Maßstab)  
Haus TULEVIA  
WE 06 / 3. Obergeschoss rechts / Variante 1

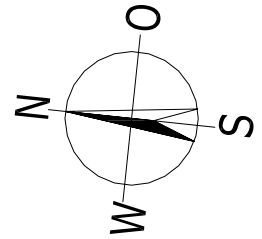

WE 06  
ca. 121,5 m<sup>2</sup>  
inklusive Terrassenfläche  
zu 1/3 angerechnet

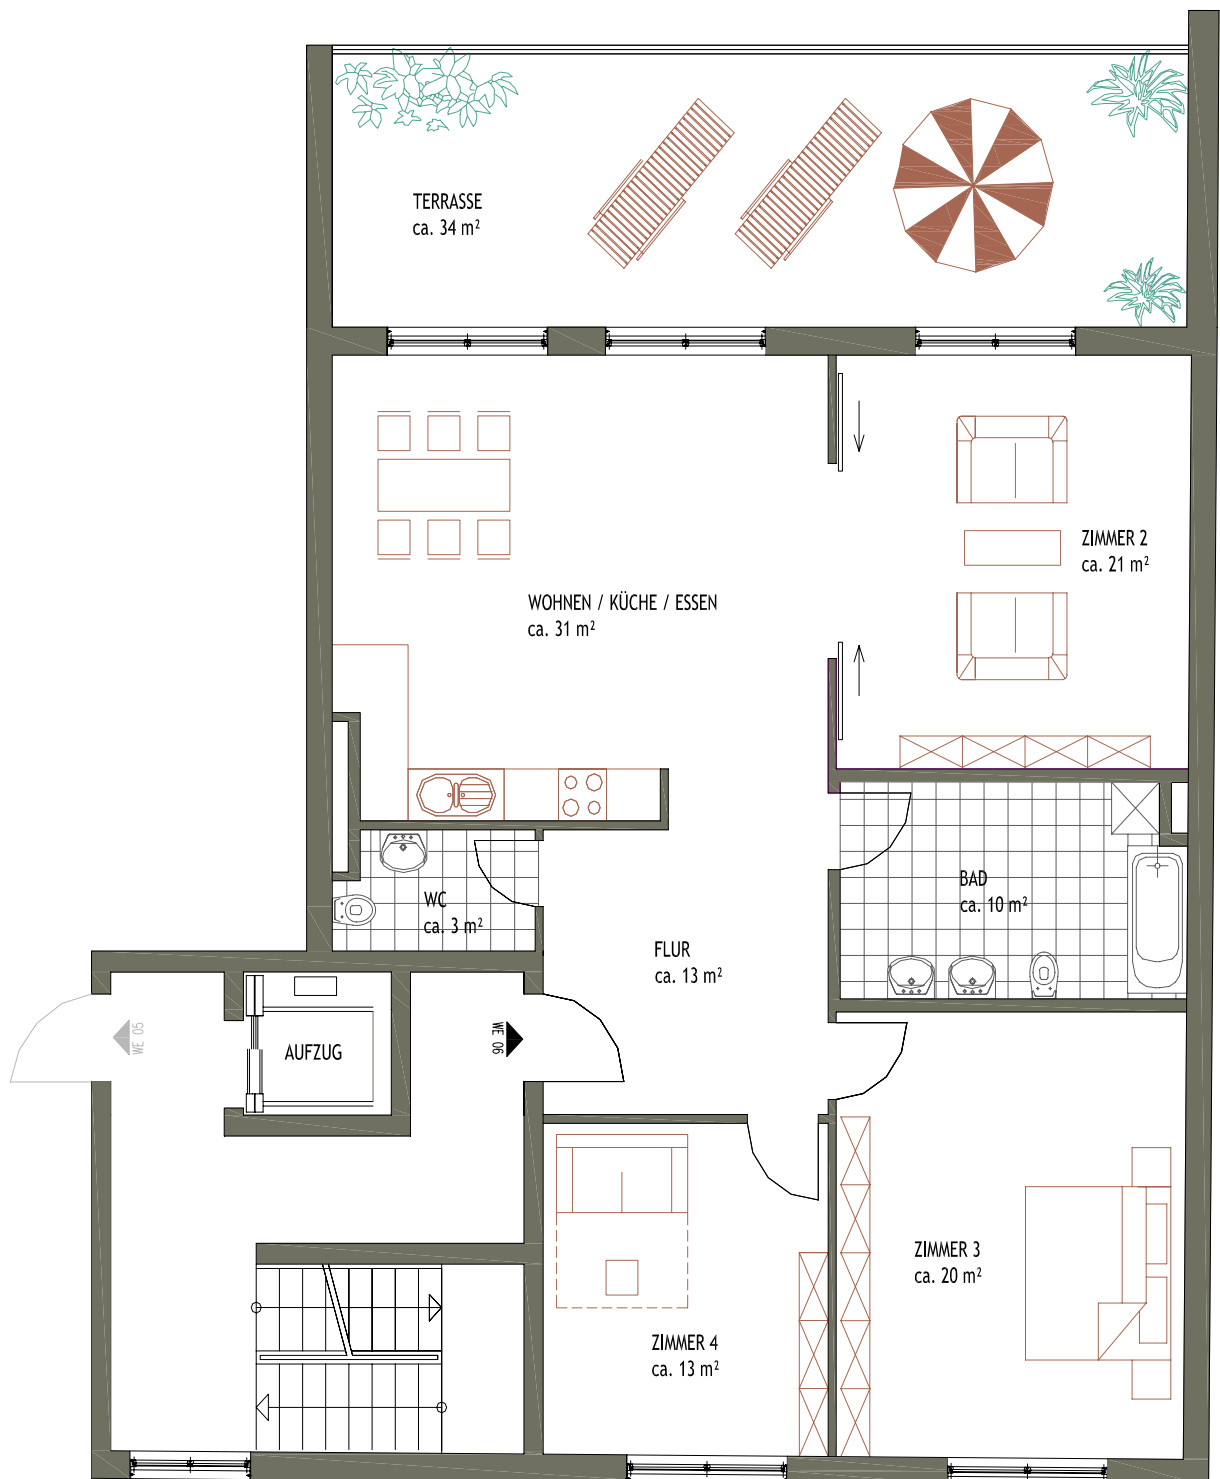

**DER GRUNDRISS (ohne Maßstab)**

**Haus TULEVIA**

**3. Obergeschoss / Variante 2 (rechts und links möglich)**

**WE 05 / 06**  
ca. 115,5 bzw. 121,5 m<sup>2</sup>  
inklusive Terrassenfläche  
zu 1/3 angerechnet

