



DER GRUNDRISS (ohne Maßstab)
Haus TULEVIA
WE 07 / Penthaus / Variante 1

WE 07
ca. 163 m²
inklusive Dachterrassenfläche
zu 1/3 angerechnet

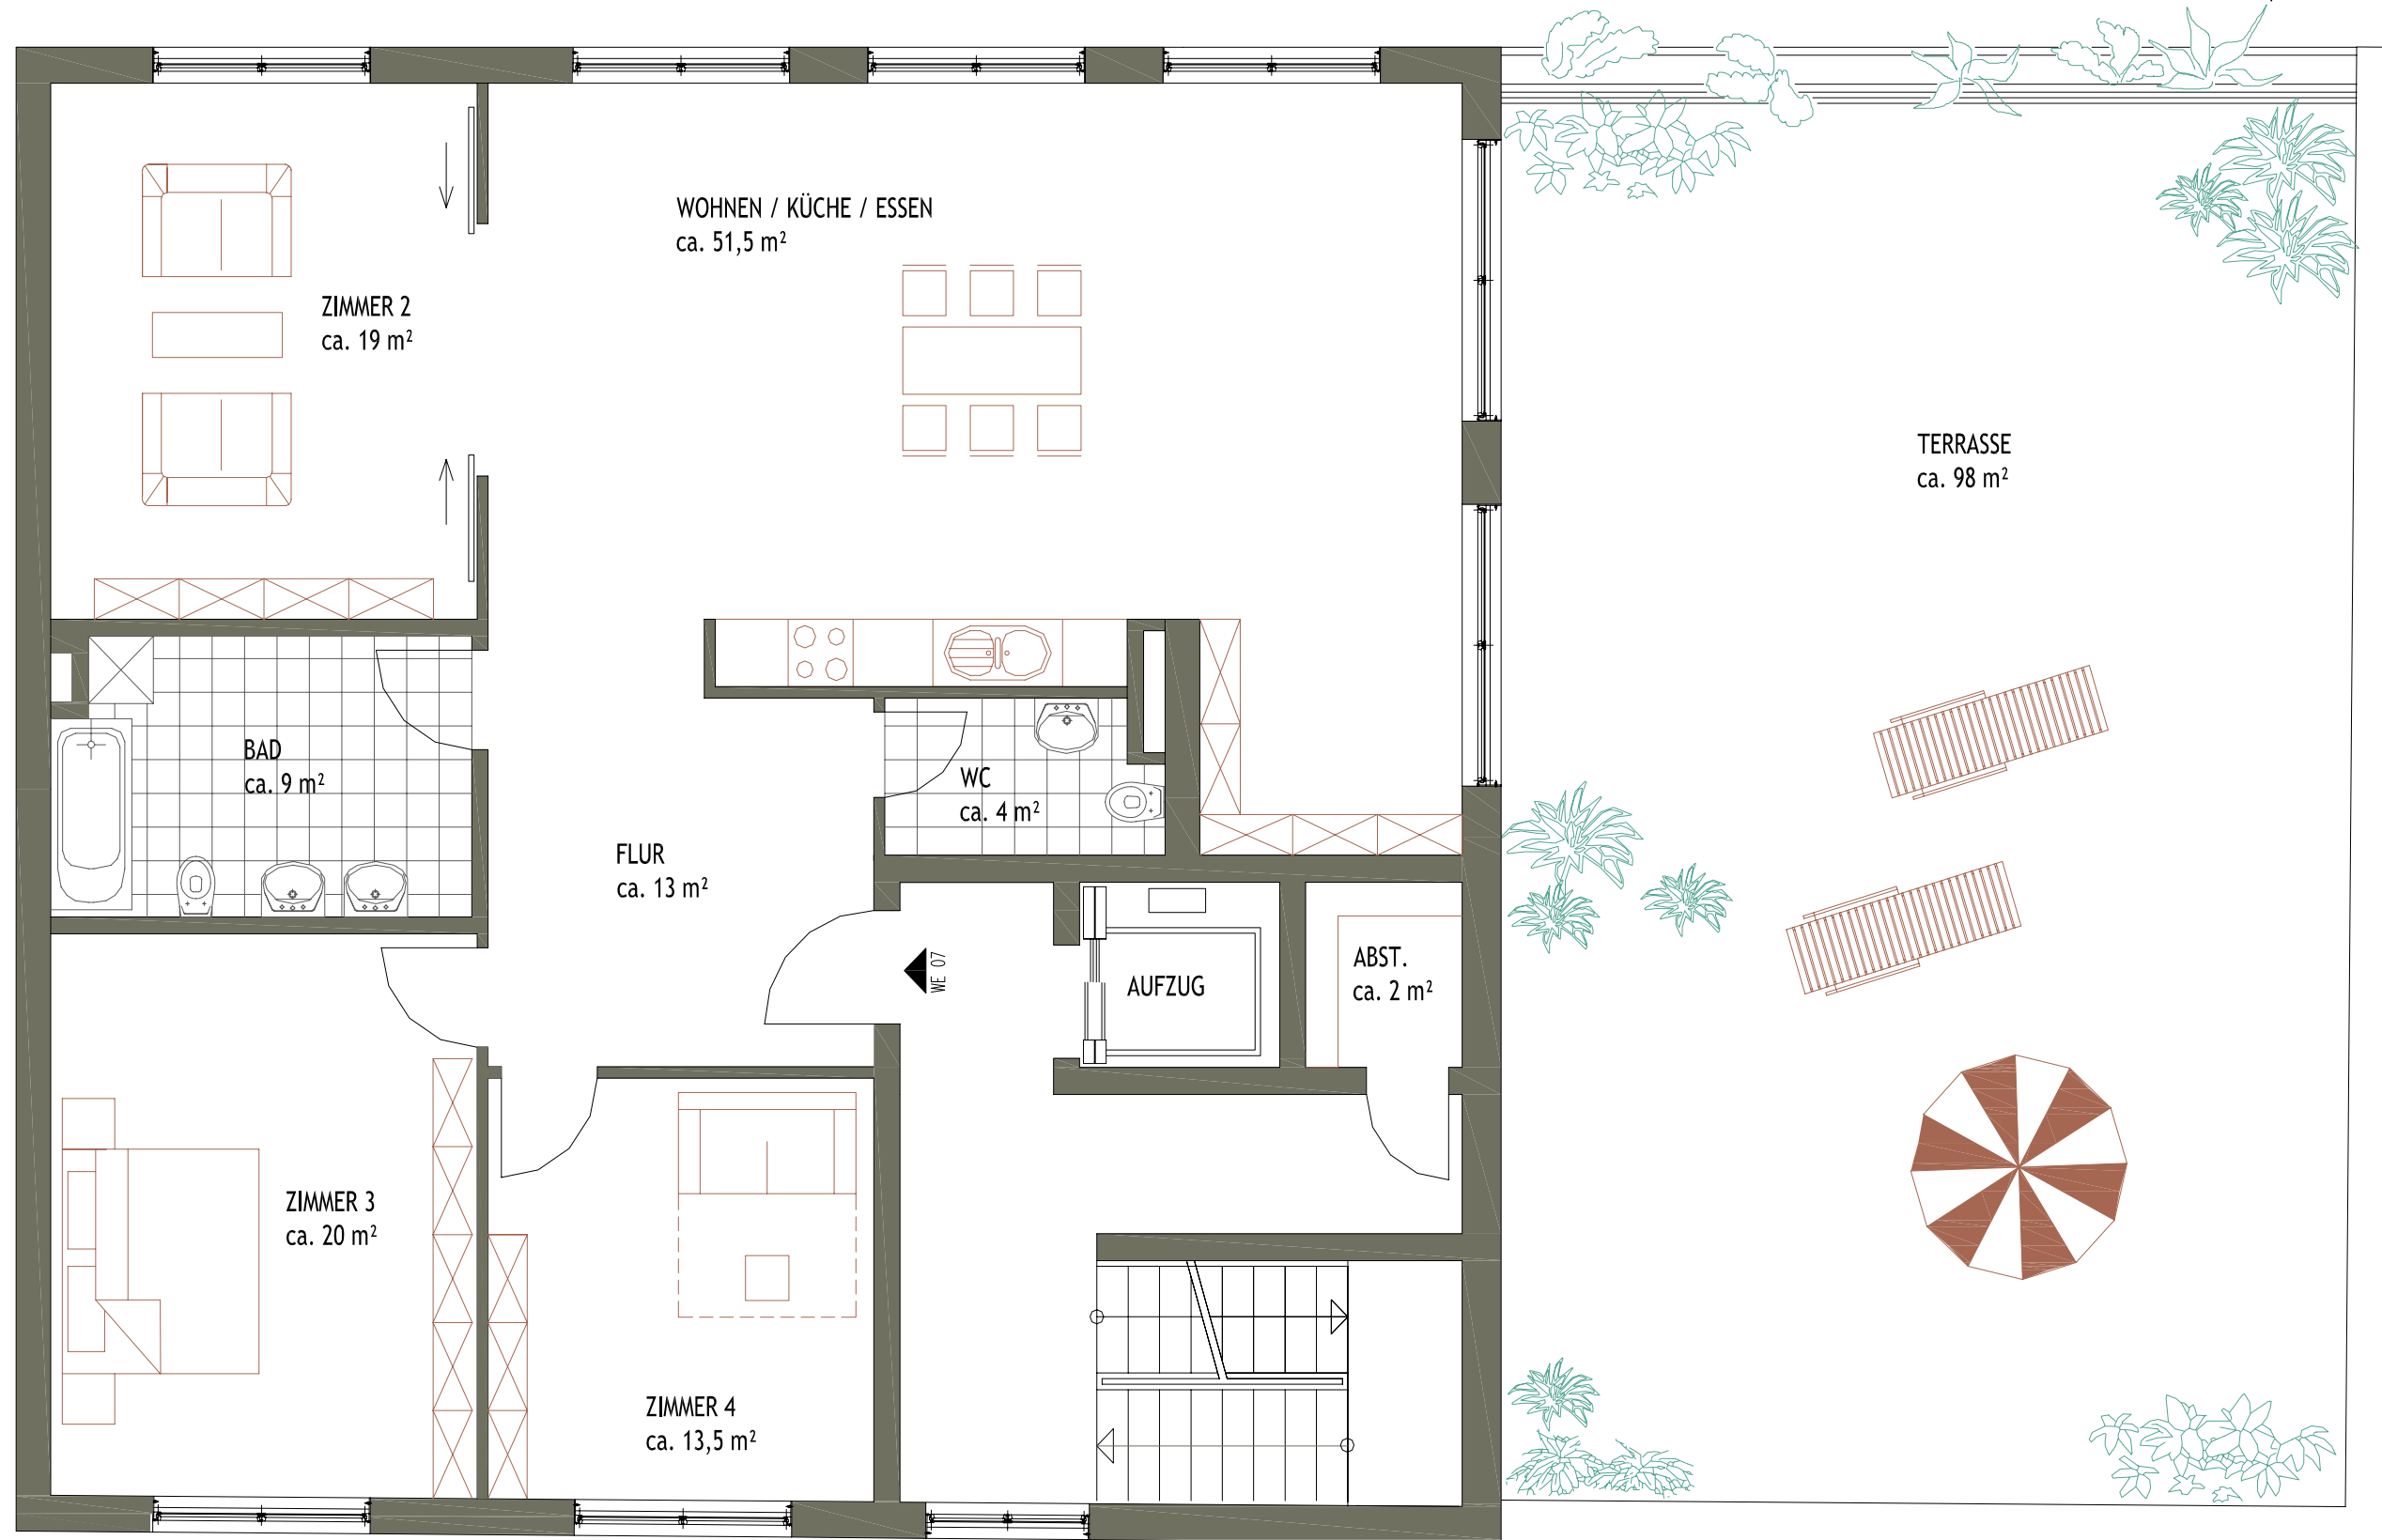

DER GRUNDRISS (ohne Maßstab)
Haus TULEVIA
WE 07 / Penthaus / Variante 2

WE 07
ca. 163 m²
inklusive Dachterrassenfläche
zu 1/3 angerechnet

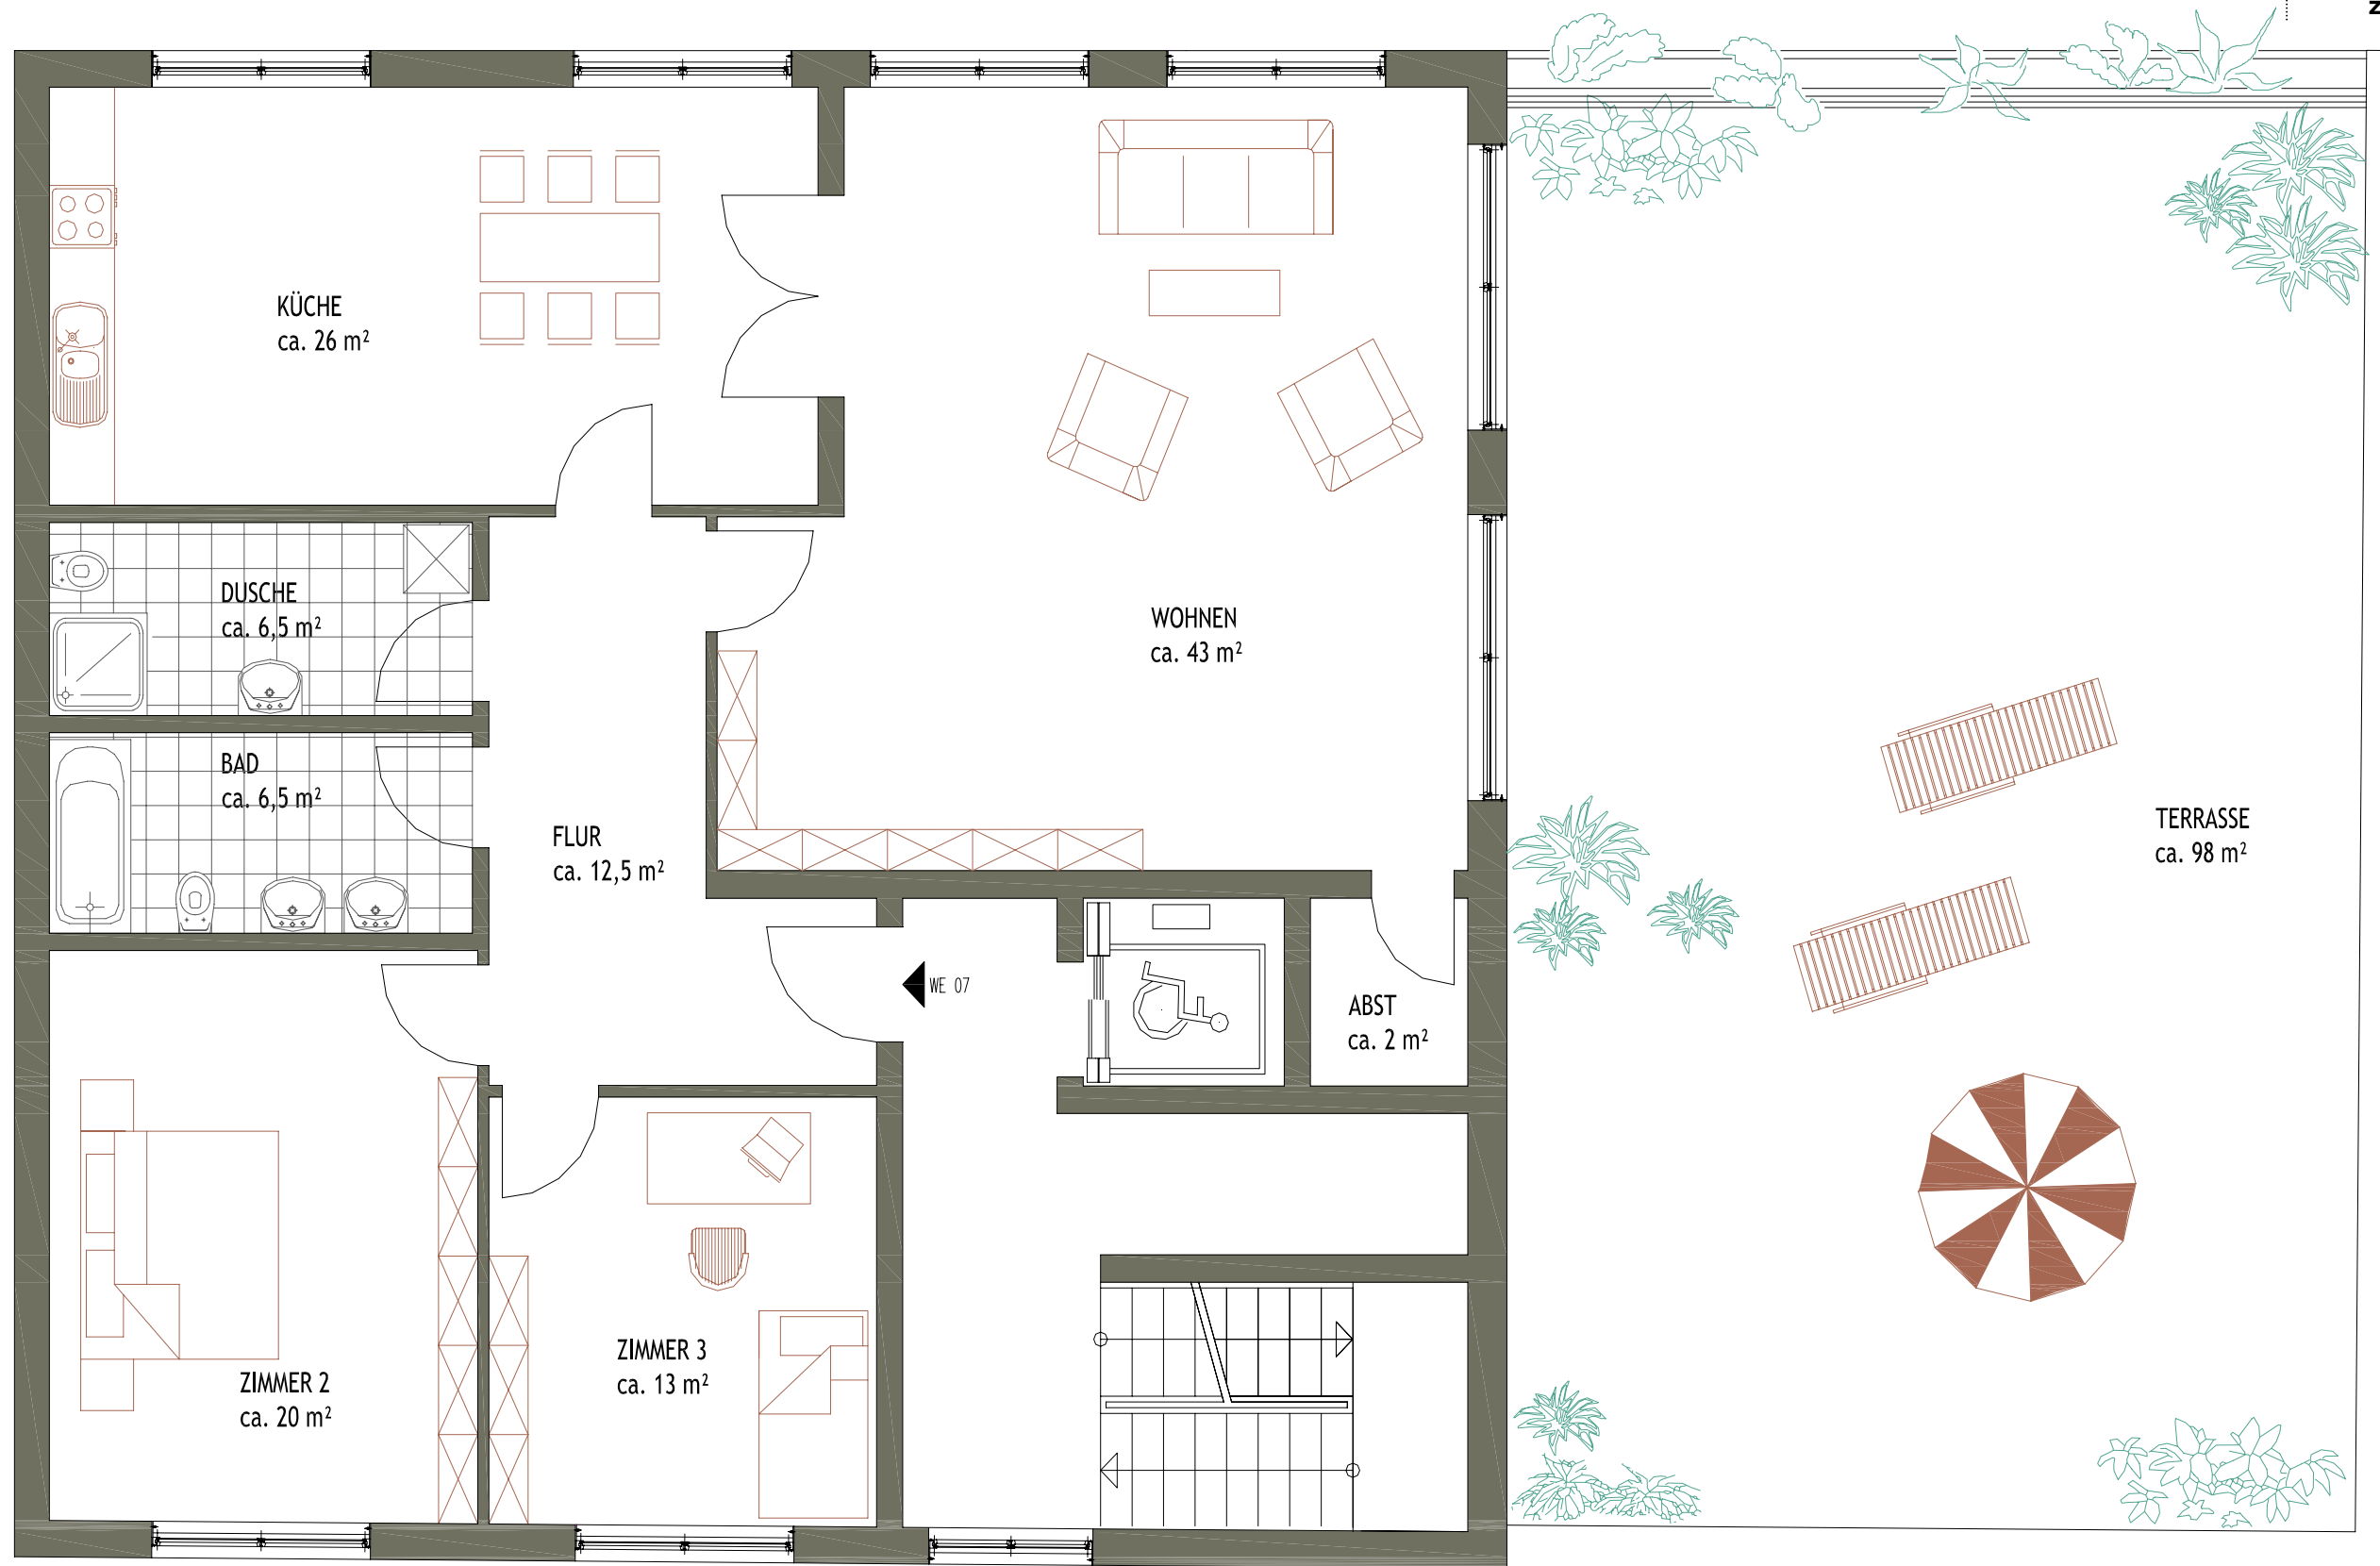

DER GRUNDRISS (ohne Maßstab)
Haus TULEVIA
WE 07 / Penthaus / Variante 3

WE 07
ca. 163 m²
inklusive Dachterrassenfläche
zu 1/3 angerechnet

