
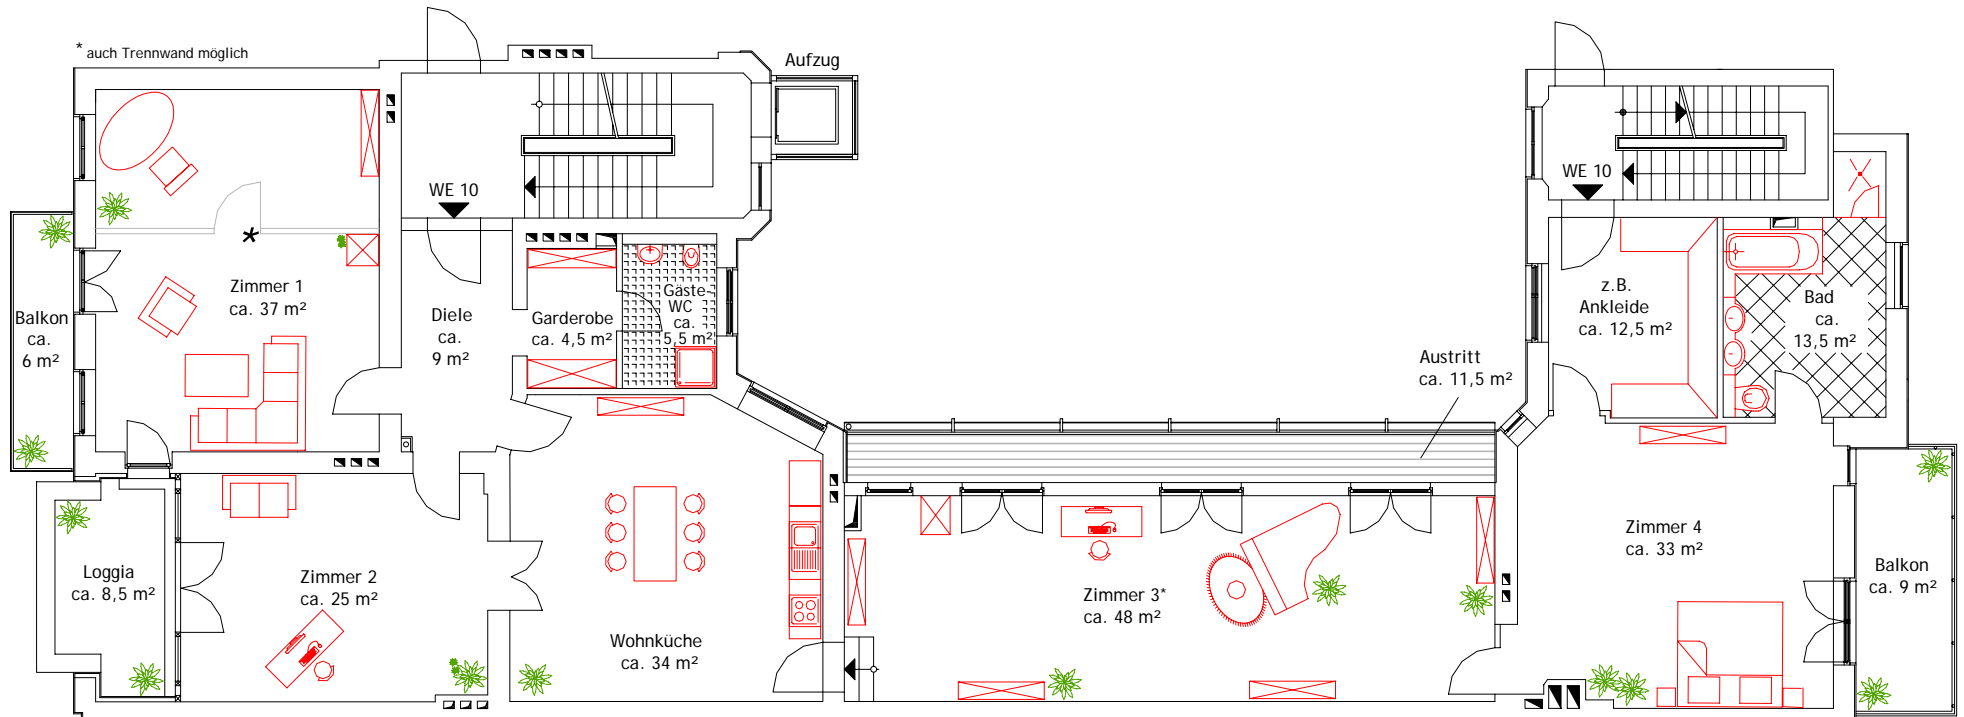
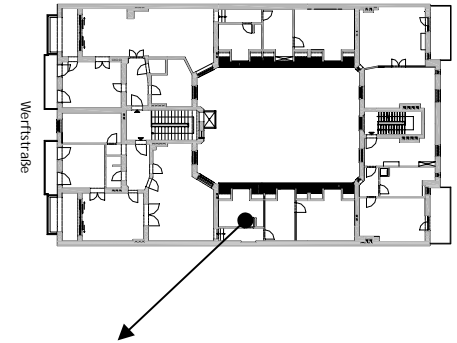


WERFTSTRASSE 2 10557 BERLIN-TIERGARTEN

DIE GRUNDRISSSE (ohne Maßstab) WE 10 / 4. Obergeschoss rechts

WE 10
Wohnfläche: ca. 239,50 m²

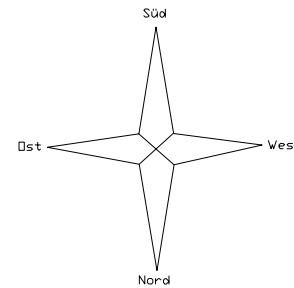

* auch Aufteilung in 3 Einzelzimmer möglich